


舞台

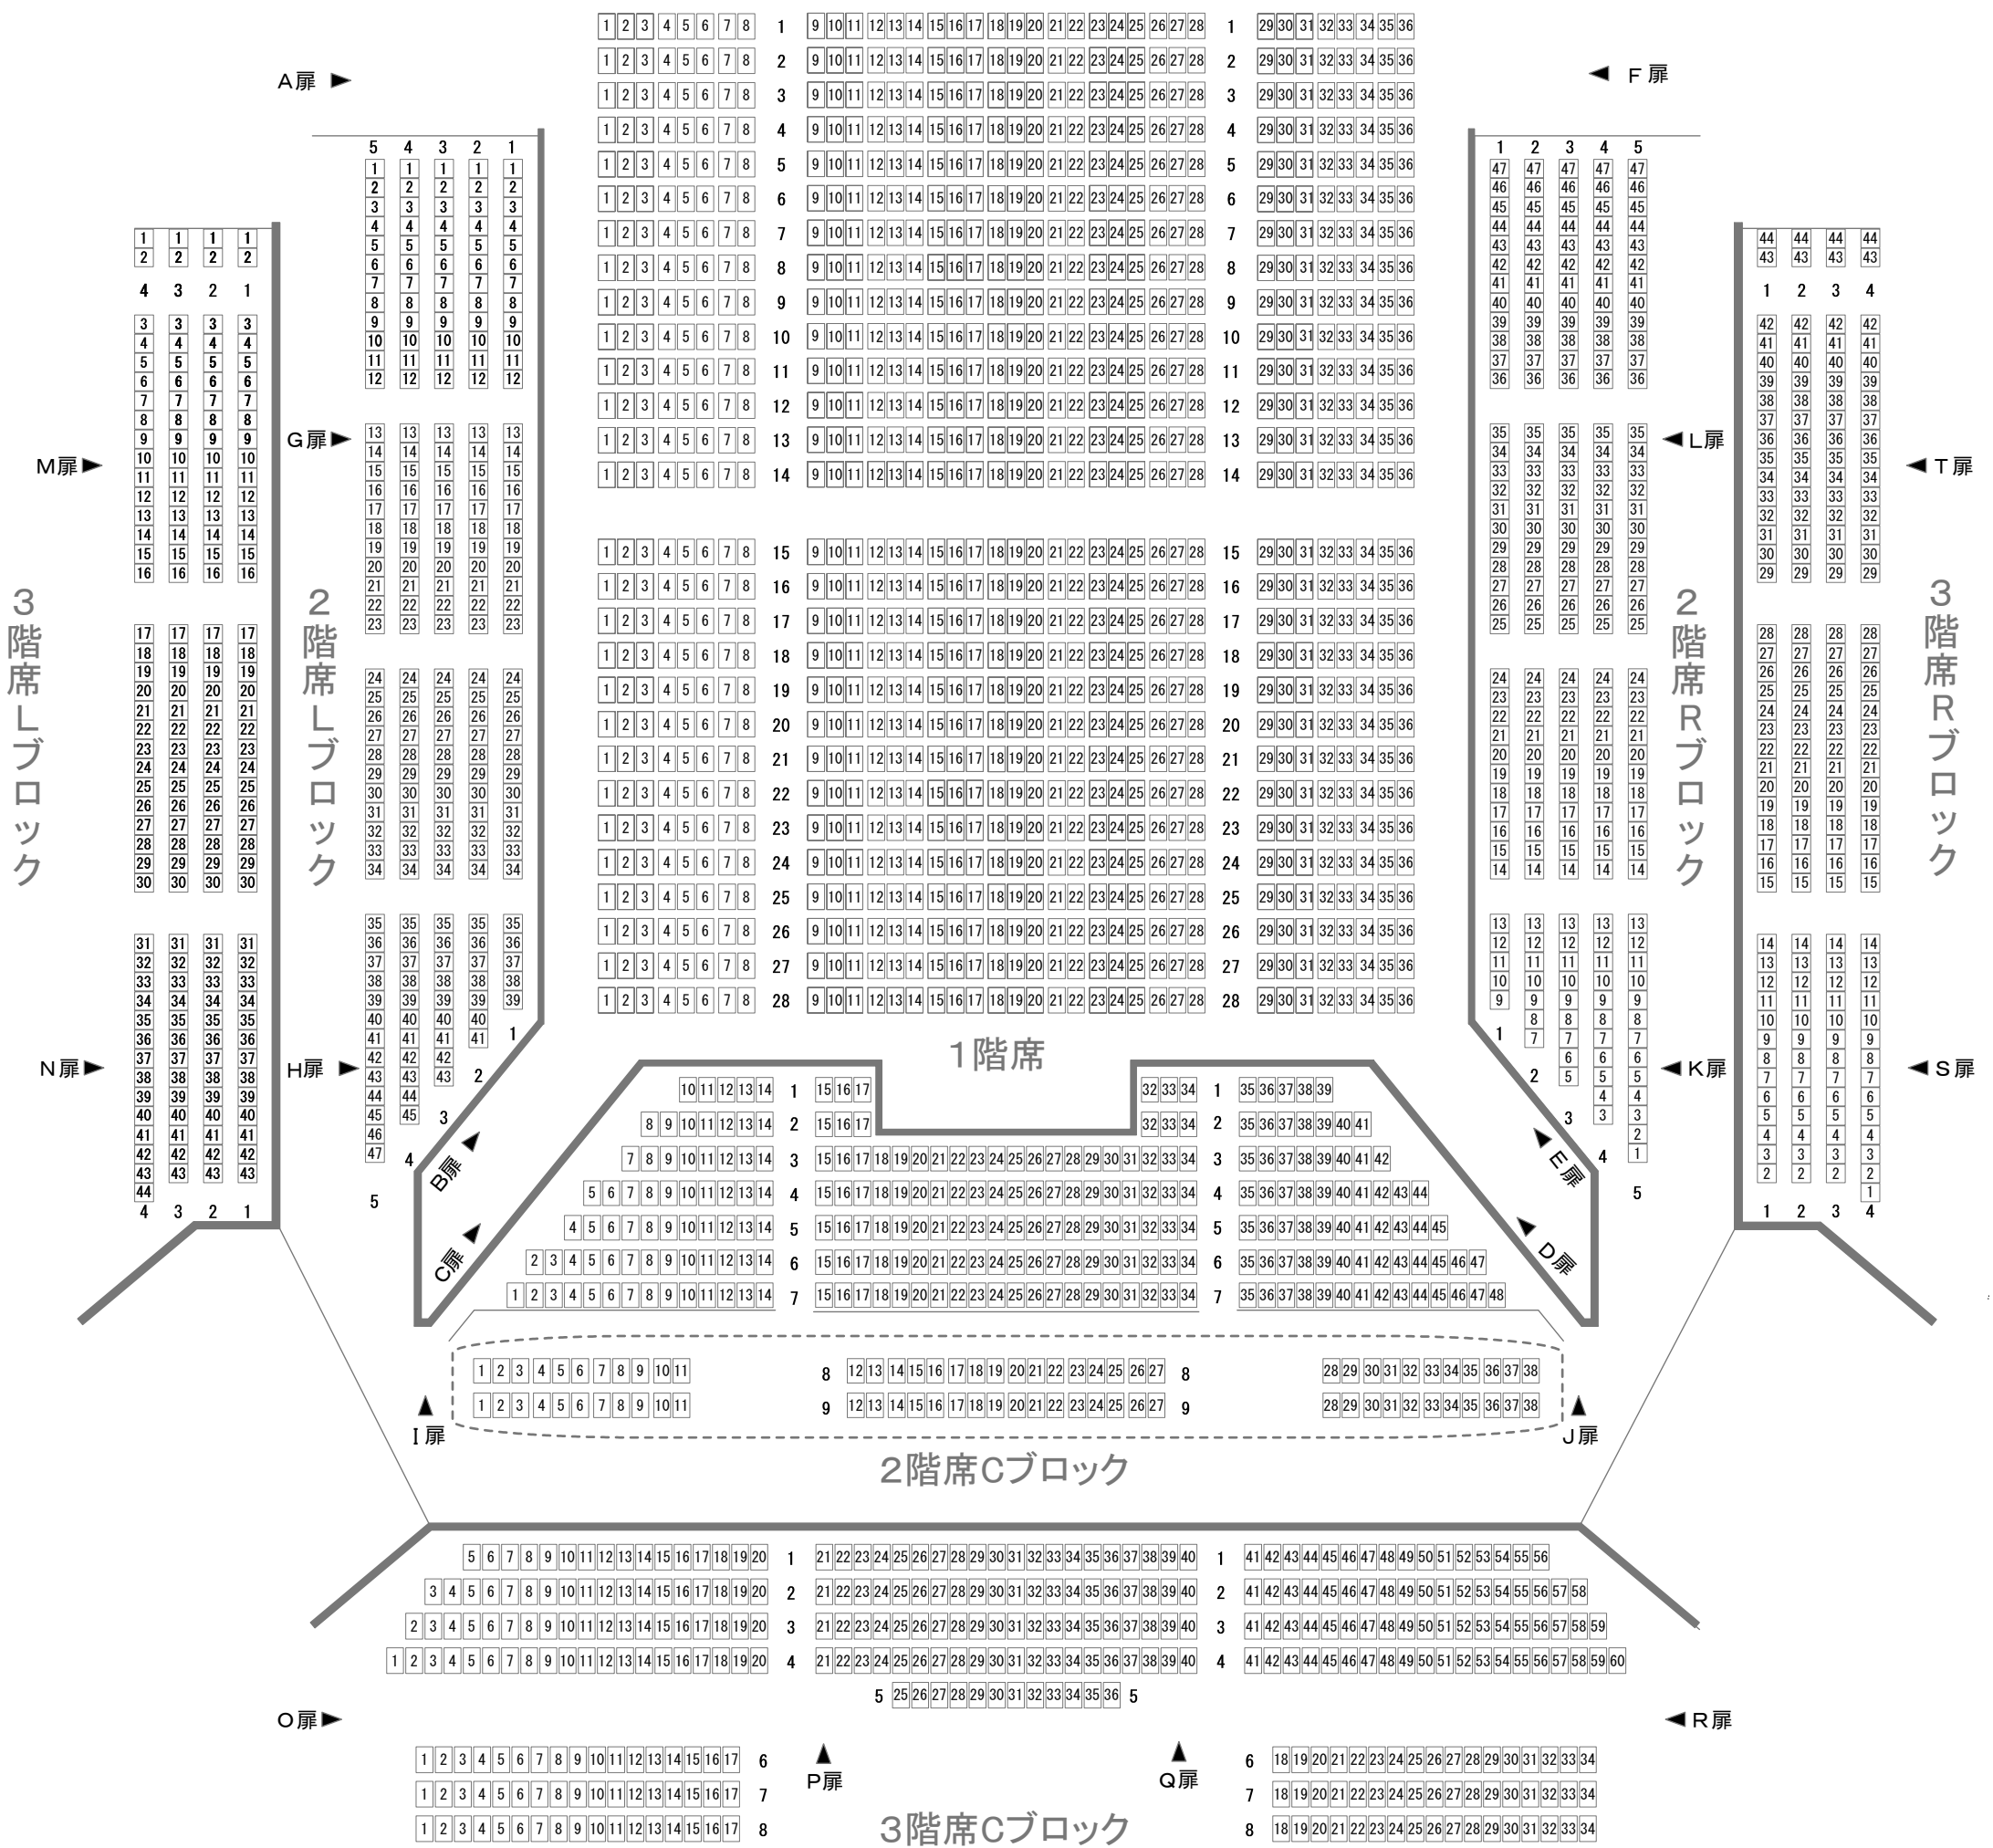

1階 1008席
 2階 754席
 3階 686席
 8列・9列は車椅子席として使用する場合があります
 1列目は【スタンディング禁止】です

2019. 11月版
 ※本図面は、予告なく変更される場合があります。

TACHIKAWA STAGE GARDEN		客席図 (no scale)	
公演名/	演出/	舞台監督/	美術/
	照明/	音響/	図面No.
			DATE / /